

Mairie de Peyrolles

Maîtrise d'oeuvre pour la mise en place  
d'une tranchée drainante dans le lit du  
Gardon à Peyrolles

E-19-09 - DCE  
Vue en plan

09/03/2020      Pièce 1.1      Echelle : 1 / 500



Riparia - BET génie végétal  
1940 route des Cévennes 30 200 Bagnols/Cèze  
T : 04 66 89 63 52  
Mail : contact@riparia.fr





Mairie de Peyrolles

Maîtrise d'oeuvre pour la mise en place  
d'une tranchée drainante dans le lit du  
Gardon à Peyrolles

E-19-09 - DCE  
Vue en plan

09/03/2020

Pièce 1.2

Echelle : 1 / 200



Riparia - BET génie végétal  
1940 route des Cévennes 30 200 Bagnols/Cèze  
T : 04 66 89 63 52  
Mail : contact@riparia.fr





Mairie de Peyrolles

Maîtrise d'oeuvre pour la mise en place  
d'une tranchée drainante dans le lit du  
Gardon à Peyrolles


E-19-09 - DCE  
Coupe type - option 2 niveau roche haut

08/03/2020      Pièce 2.2      Echelle : variable



Riparia - BET génie végétal  
1940 route des Cévennes 30 200 Bagnols/Cèze  
T : 04 66 89 63 52  
Mail : contact@riparia.fr

Echelle : 1 / 50

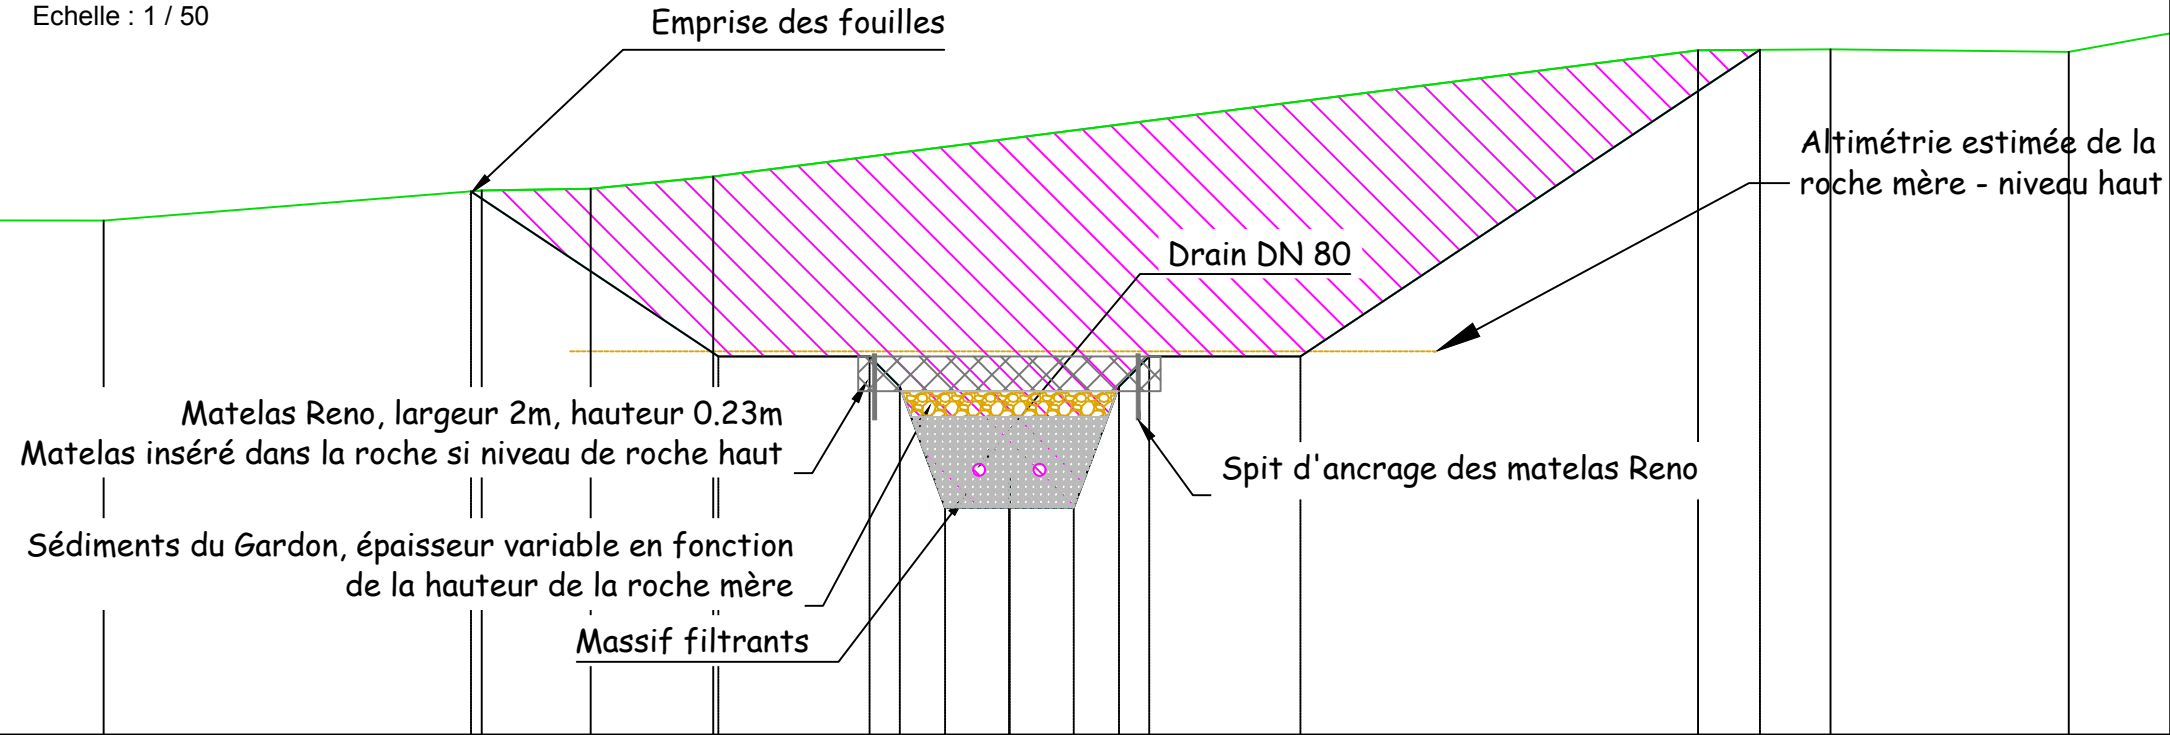

Coupe type - option 2

Abscisse : 30.00 m

Echelle des longueurs : 1/100

Echelle des altitudes : 1/100

Echelle : 1 / 100



Profil dessiné par Riparia  
Axe : DrainV1

 Déblai

PC : 229.00 m

Altitudes TN	233.19	233.18		233.18		233.38	233.39	233.47			234.31	234.31	234.30		234.73		234.91	234.89	234.95
Altitudes Projet						233.38		232.28	232.28	232.08	232.08	231.28	231.48	231.28	232.08	232.28		234.31	
Distances partielles Projet							1.64	1.00	0.20	0.30	0.43	0.43	0.30	0.20	1.00		3.04		

Date : 06/08/2019

Fichier : PRO-Peyrolles



Mairie de Peyrolles

Maîtrise d'oeuvre pour la mise en place  
d'une tranchée drainante dans le lit du  
Gardon à Peyrolles

E-19-09 - DCE  
Profil type

08/03/2020      Pièce 3.1      Echelle : 1/100



Riparia - BET génie végétal  
1940 route des Cévennes 30 200 Bagnols/Cèze  
T : 04 66 89 63 52  
Mail : contact@riparia.fr



Profil dessiné par Riparia  
Axe : DrainV1

Déblai

PC : 229.00 m

Altitudes TN	233.31	233.36	233.56	233.46	233.67	233.66	233.90	234.09	234.24	234.52	235.42	235.58	235.87	235.98	236.05	236.35	236.07	235.98	235.87	235.77	235.62
Altitudes Projet								234.04			231.90		231.90	231.70	230.90	231.10	230.90	231.70	231.90		232.37
Distances partielles Projet									3.21		1.00	0.20	0.30	0.43	0.43	0.30	0.20	1.00	0.70		

Date : 06/03/2020

Fichier : DCE-Peyrolles

Profil n°: P02

Abscisse : 5.00 m

Echelle des longueurs : 1/100

Echelle des altitudes : 1/100



Profil dessiné par Riparia  
Axe : DrainV1

Déblai

PC : 229.00 m

Altitudes TN	233.06	233.25	233.54	233.51	233.51	233.59	233.80	233.87	234.43	234.57	234.64	234.70	234.79	234.88	235.27	235.38	235.44	235.46	235.43	235.47
Altitudes Projet								233.81	231.96	231.96	231.76	230.96	231.16	230.96	231.76	231.96	231.96			234.21
Distances partielles Projet									2.77	1.00	0.20	0.30	0.43	0.43	0.30	0.20	1.00	3.36		

Date : 06/03/2020

Fichier : DCE-Peyrolles

Mairie de Peyrolles

Maîtrise d'oeuvre pour la mise en place  
d'une tranchée drainante dans le lit du  
Gardon à Peyrolles

E-19-09 - DCE  
Profil type

08/03/2020      Pièce 3.2      Echelle : 1/100



Riparia - BET génie végétal  
1940 route des Cévennes 30 200 Bagnols/Cèze  
T : 04 66 89 63 52  
Mail : contact@riparia.fr



Profil dessiné par Riparia  
Axe : DrainV1

 Déblai

PC : 229.00 m

Altitudes TN	232.90 232.92	232.99	233.16	233.21	233.39 233.50	233.94	234.06	234.65	235.22 235.33
Altitudes Projet					233.64	232.03	232.03 231.83 231.03 231.23 231.03 231.83 232.03	232.03	235.10
Distances partielles Projet						2.42	1.00	4.61	

Date : 06/03/2020

Fichier : DCE-Peyrolles

Profil n°: P03  
Abscisse : 10.00 m  
Echelle des longueurs : 1/100  
Echelle des altitudes : 1/100



Profil dessiné par Riparia  
Axe : DrainV1

 Déblai

PC : 229.00 m

Altitudes TN	232.98 232.92	233.07	233.23	233.26	233.40	233.53	232.09	232.09 231.89 231.09 231.29 231.09 231.89 232.09	233.91 233.92 233.98	234.43	235.12 235.25
Altitudes Projet								232.09		234.61	
Distances partielles Projet						2.16	1.00	1.00	3.78		

Profil n°: P04  
Abscisse : 15.00 m  
Echelle des longueurs : 1/100  
Echelle des altitudes : 1/100



Mairie de Peyrolles

Maîtrise d'oeuvre pour la mise en place  
d'une tranchée drainante dans le lit du  
Gardon à Peyrolles

E-19-09 - DCE  
Profil type

08/03/2020      Pièce 3.3      Echelle : 1/100



Riparia - BET génie végétal  
1940 route des Cévennes 30 200 Bagnols/Cèze  
T : 04 66 89 63 52  
Mail : contact@riparia.fr



Profil dessiné par Riparia  
Axe : DrainV1

Déblai

PC : 229.00 m

Altitudes TN	233.16	233.16	233.21	233.22		233.32					233.86		234.08	234.32	234.32	234.53		235.13	235.22
Altitudes Projet						233.36		232.15	232.15	231.95	231.15	231.35	231.15	231.95	232.15		234.19		
Distances partielles Projet							1.80	1.00	0.20	0.30	0.43	0.43	0.30	0.20	1.00	3.05			

Date : 06/03/2020

Fichier : DCE-Peyrolles

Profil n°: P05  
Abscisse : 19.87 m  
Echelle des longueurs : 1/100  
Echelle des altitudes : 1/100



Profil dessiné par Riparia  
Axe : DrainV1

Déblai

PC : 229.00 m

Altitudes TN	233.16	233.16	233.22	233.22		233.32					233.87		234.08	234.32	234.32	234.51		235.13	235.22
Altitudes Projet						233.36		232.16	232.16	231.96	231.16	231.36	231.16	231.96	232.16		234.18		
Distances partielles Projet							1.80	1.00	0.20	0.30	0.43	0.43	0.30	0.20	1.00	3.04			

Date : 06/03/2020

Fichier : DCE-Peyrolles

Profil n°: P06  
Abscisse : 20.00 m  
Echelle des longueurs : 1/100  
Echelle des altitudes : 1/100



Mairie de Peyrolles

Maîtrise d'oeuvre pour la mise en place  
d'une tranchée drainante dans le lit du  
Gardon à Peyrolles

E-19-09 - DCE  
Profil type

08/03/2020

Pièce 3.4

Echelle : 1/100



Riparia - BET génie végétal  
1940 route des Cévennes 30 200 Bagnols/Cèze  
T : 04 66 89 63 52  
Mail : contact@riparia.fr

